

Legende :

- Projekt
- Projekt Luftfilter / Entfeuchter
- Beton neu


Index	Datum / Gez.	Bemerkung:
-	17.03.2021 / Ta	Grundplan
a	-	-
b	-	-
c	-	-

Wasserversorgungsgenossenschaft Wald



**Ersatz
Reservoir und Stufenpumpwerk Vorderwald**

Allgemeiner Bau- und Armaturenplan
Grundriss und Schnitte 1:100

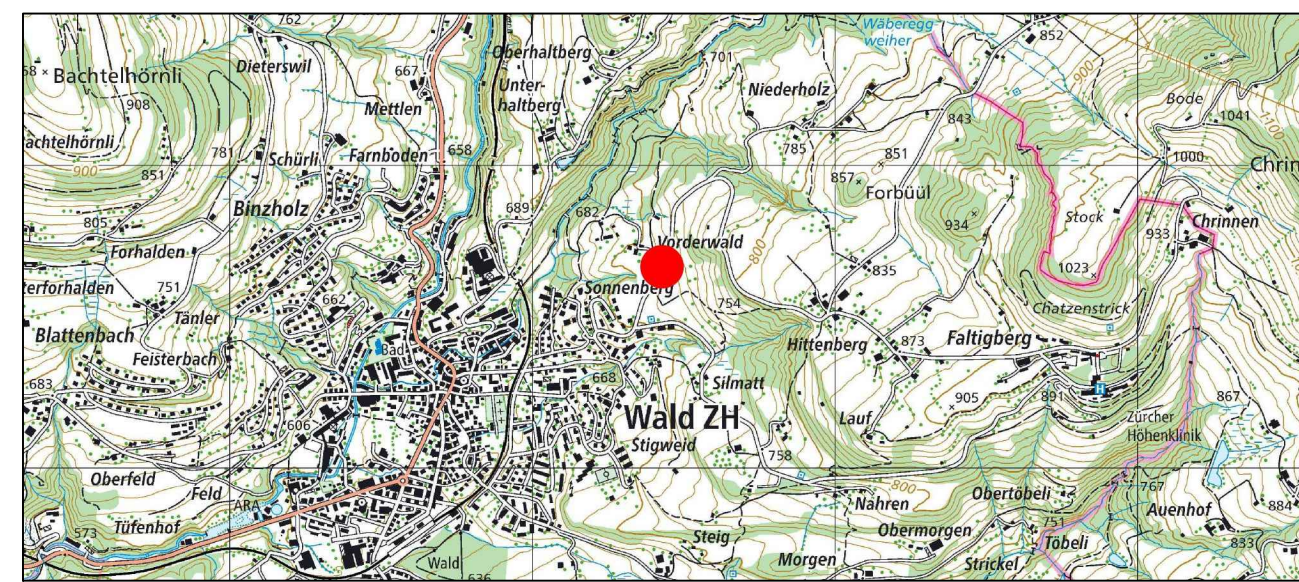


Vorprojekt


F+K Frei + Krauer AG | Ingenieurbüro für Wasserversorgung und Tiefbau | frei-krauer.ch
Mythenstrasse 17 | 8040 Rapperswil | T 055 220 00 80 | fb@frei-krauer.ch
Zweigbüro Uznach | Datikonstrasse 12 | 8730 Uznach | T 055 280 49 95

Format: 50 x 105 Datum / Gez.: 17.03.2021 / Ta
Kom.: 9660 Geprüft: LR Plan-Nr.: 9660-122


Grundriss Erdgeschoss, 1:100

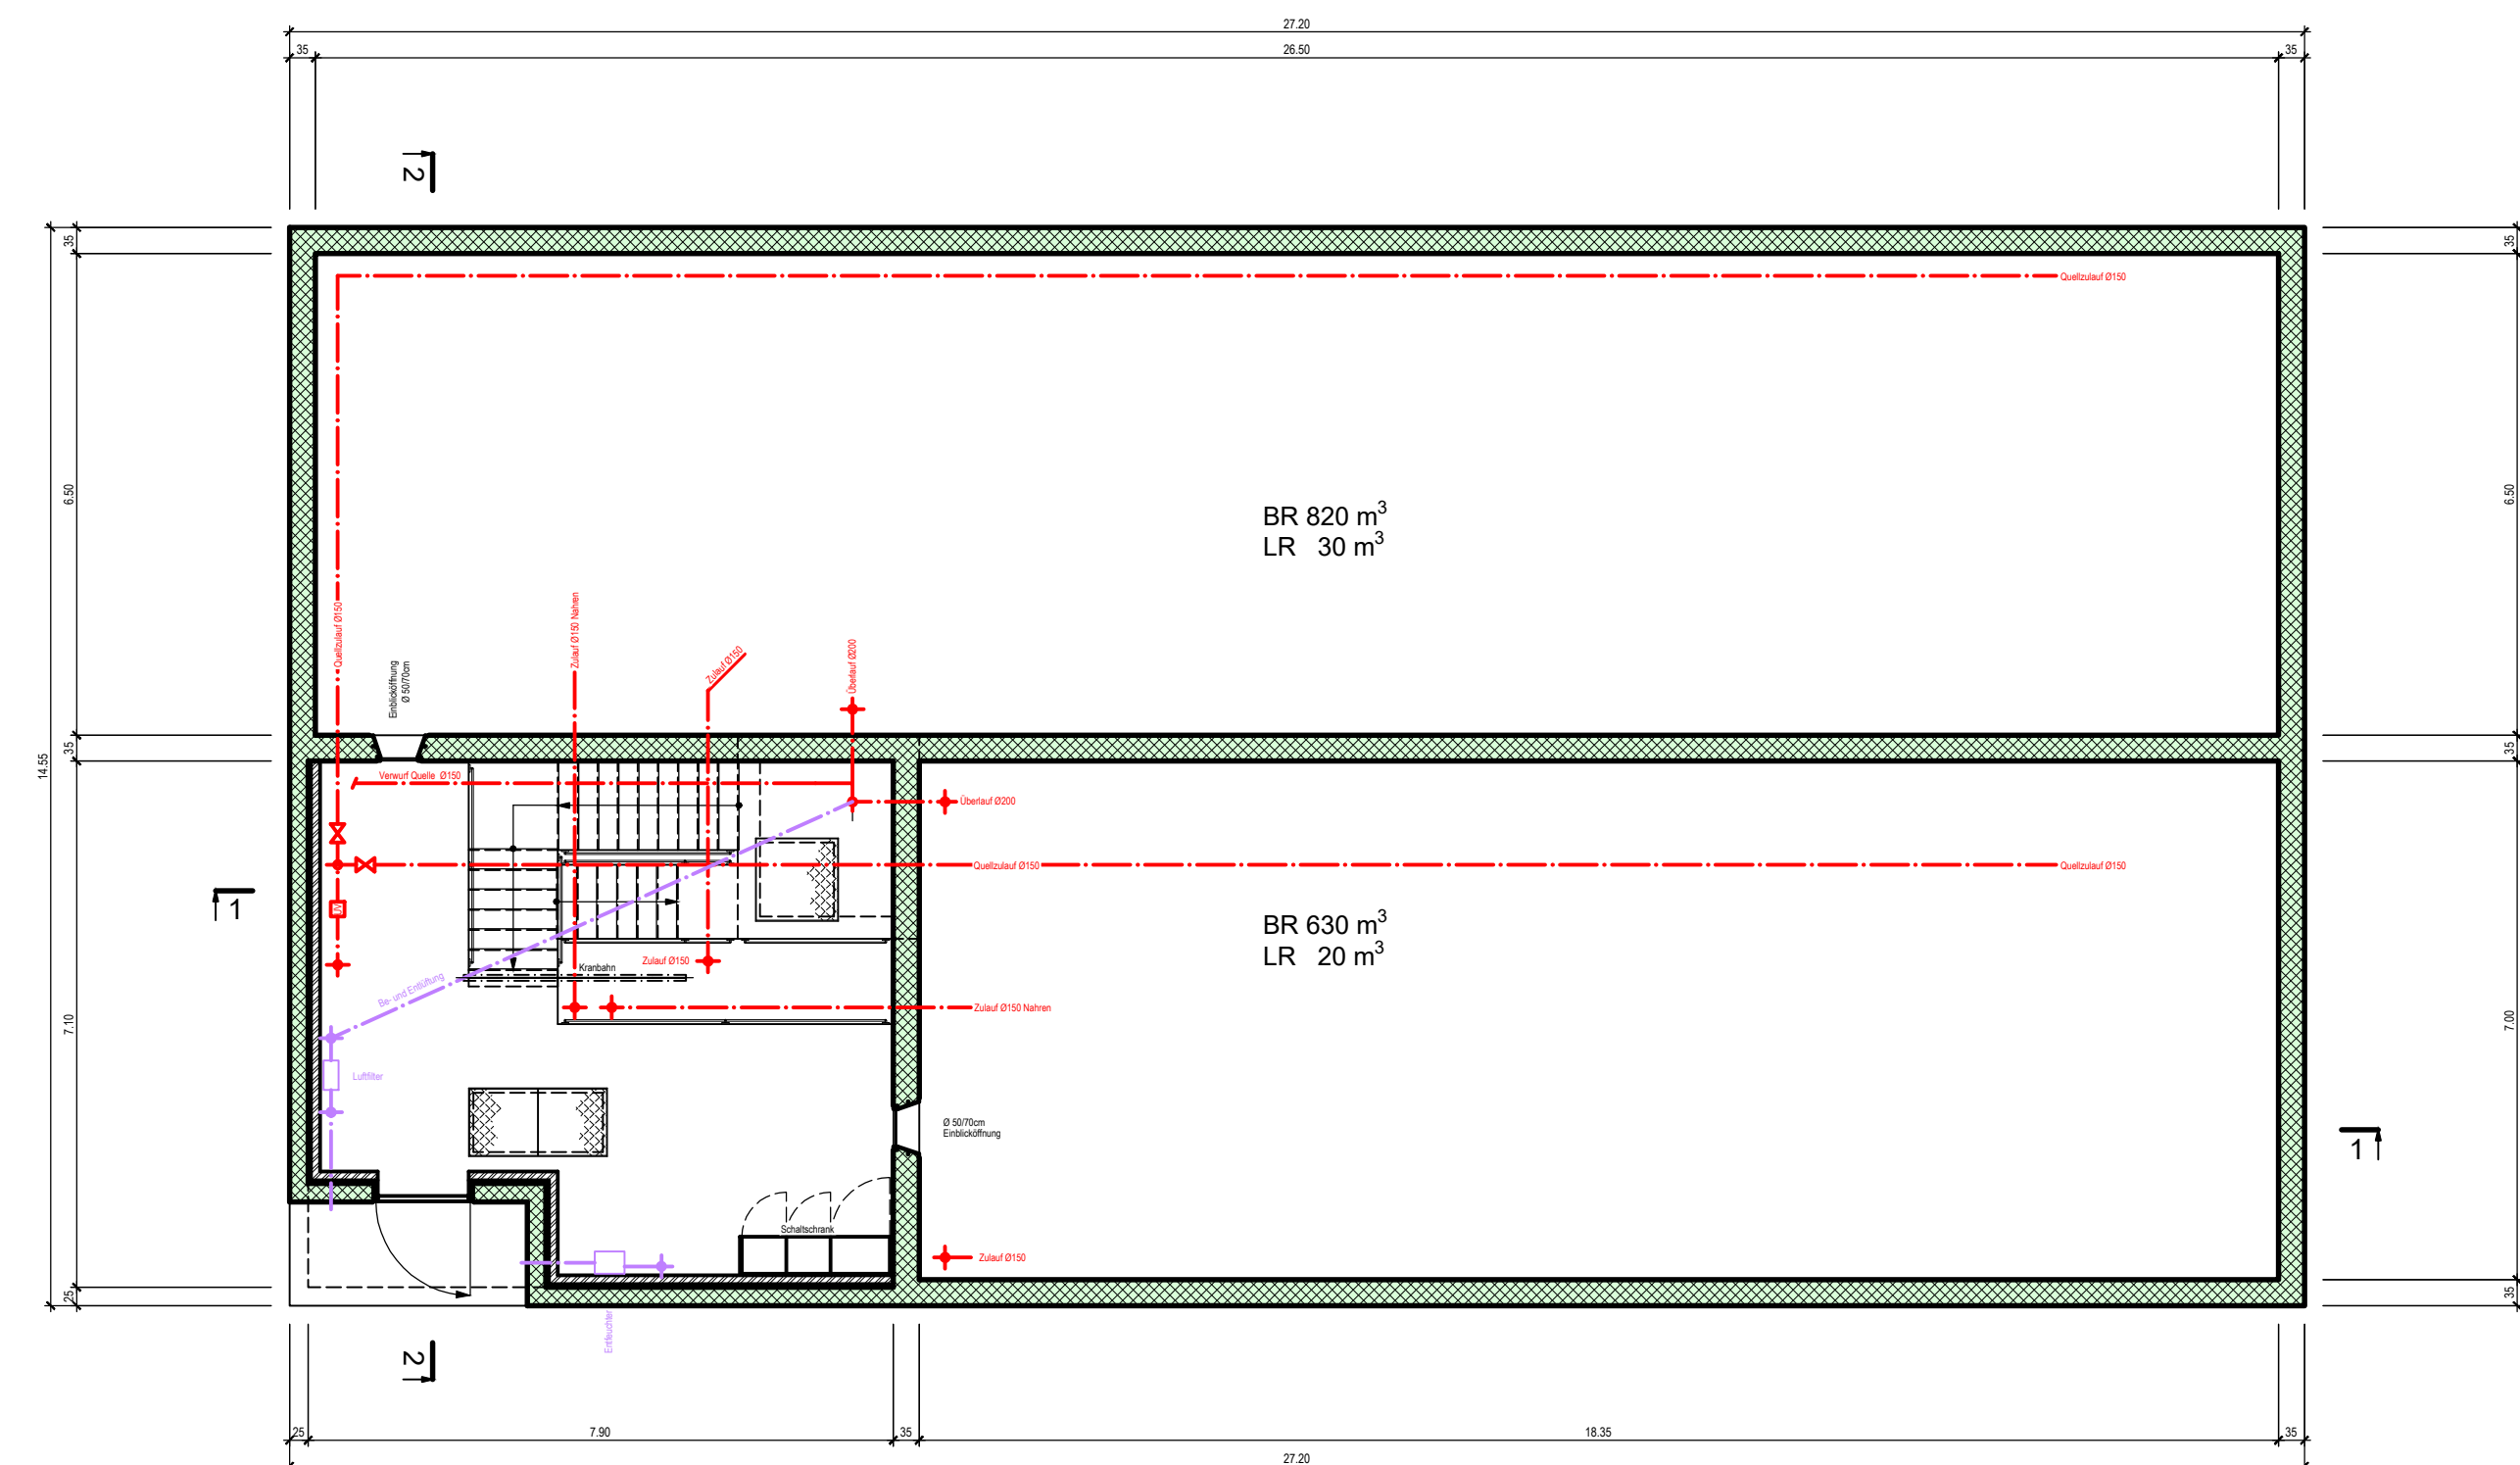

Schnitt 1-1, 1:100

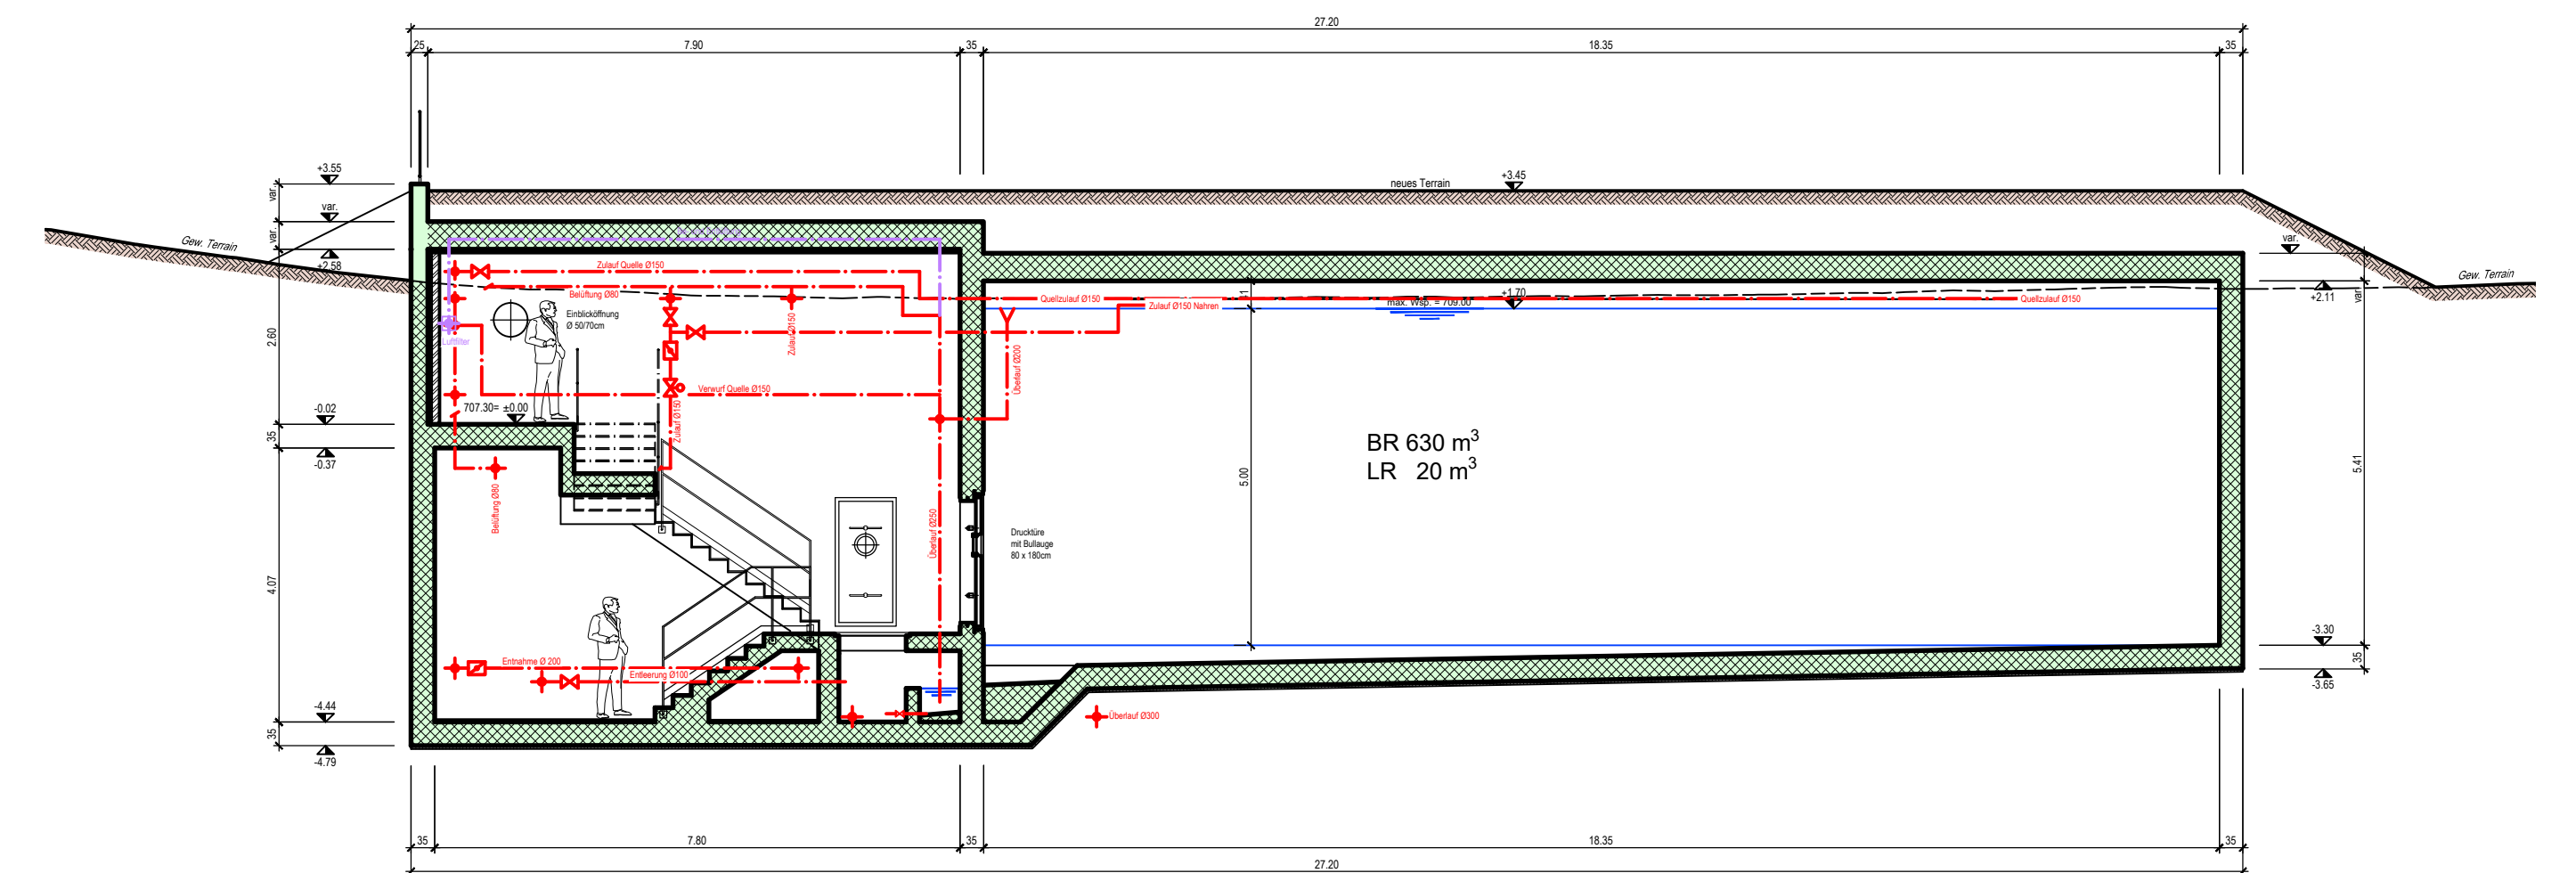

Grundriss Rohrkeller, 1:100

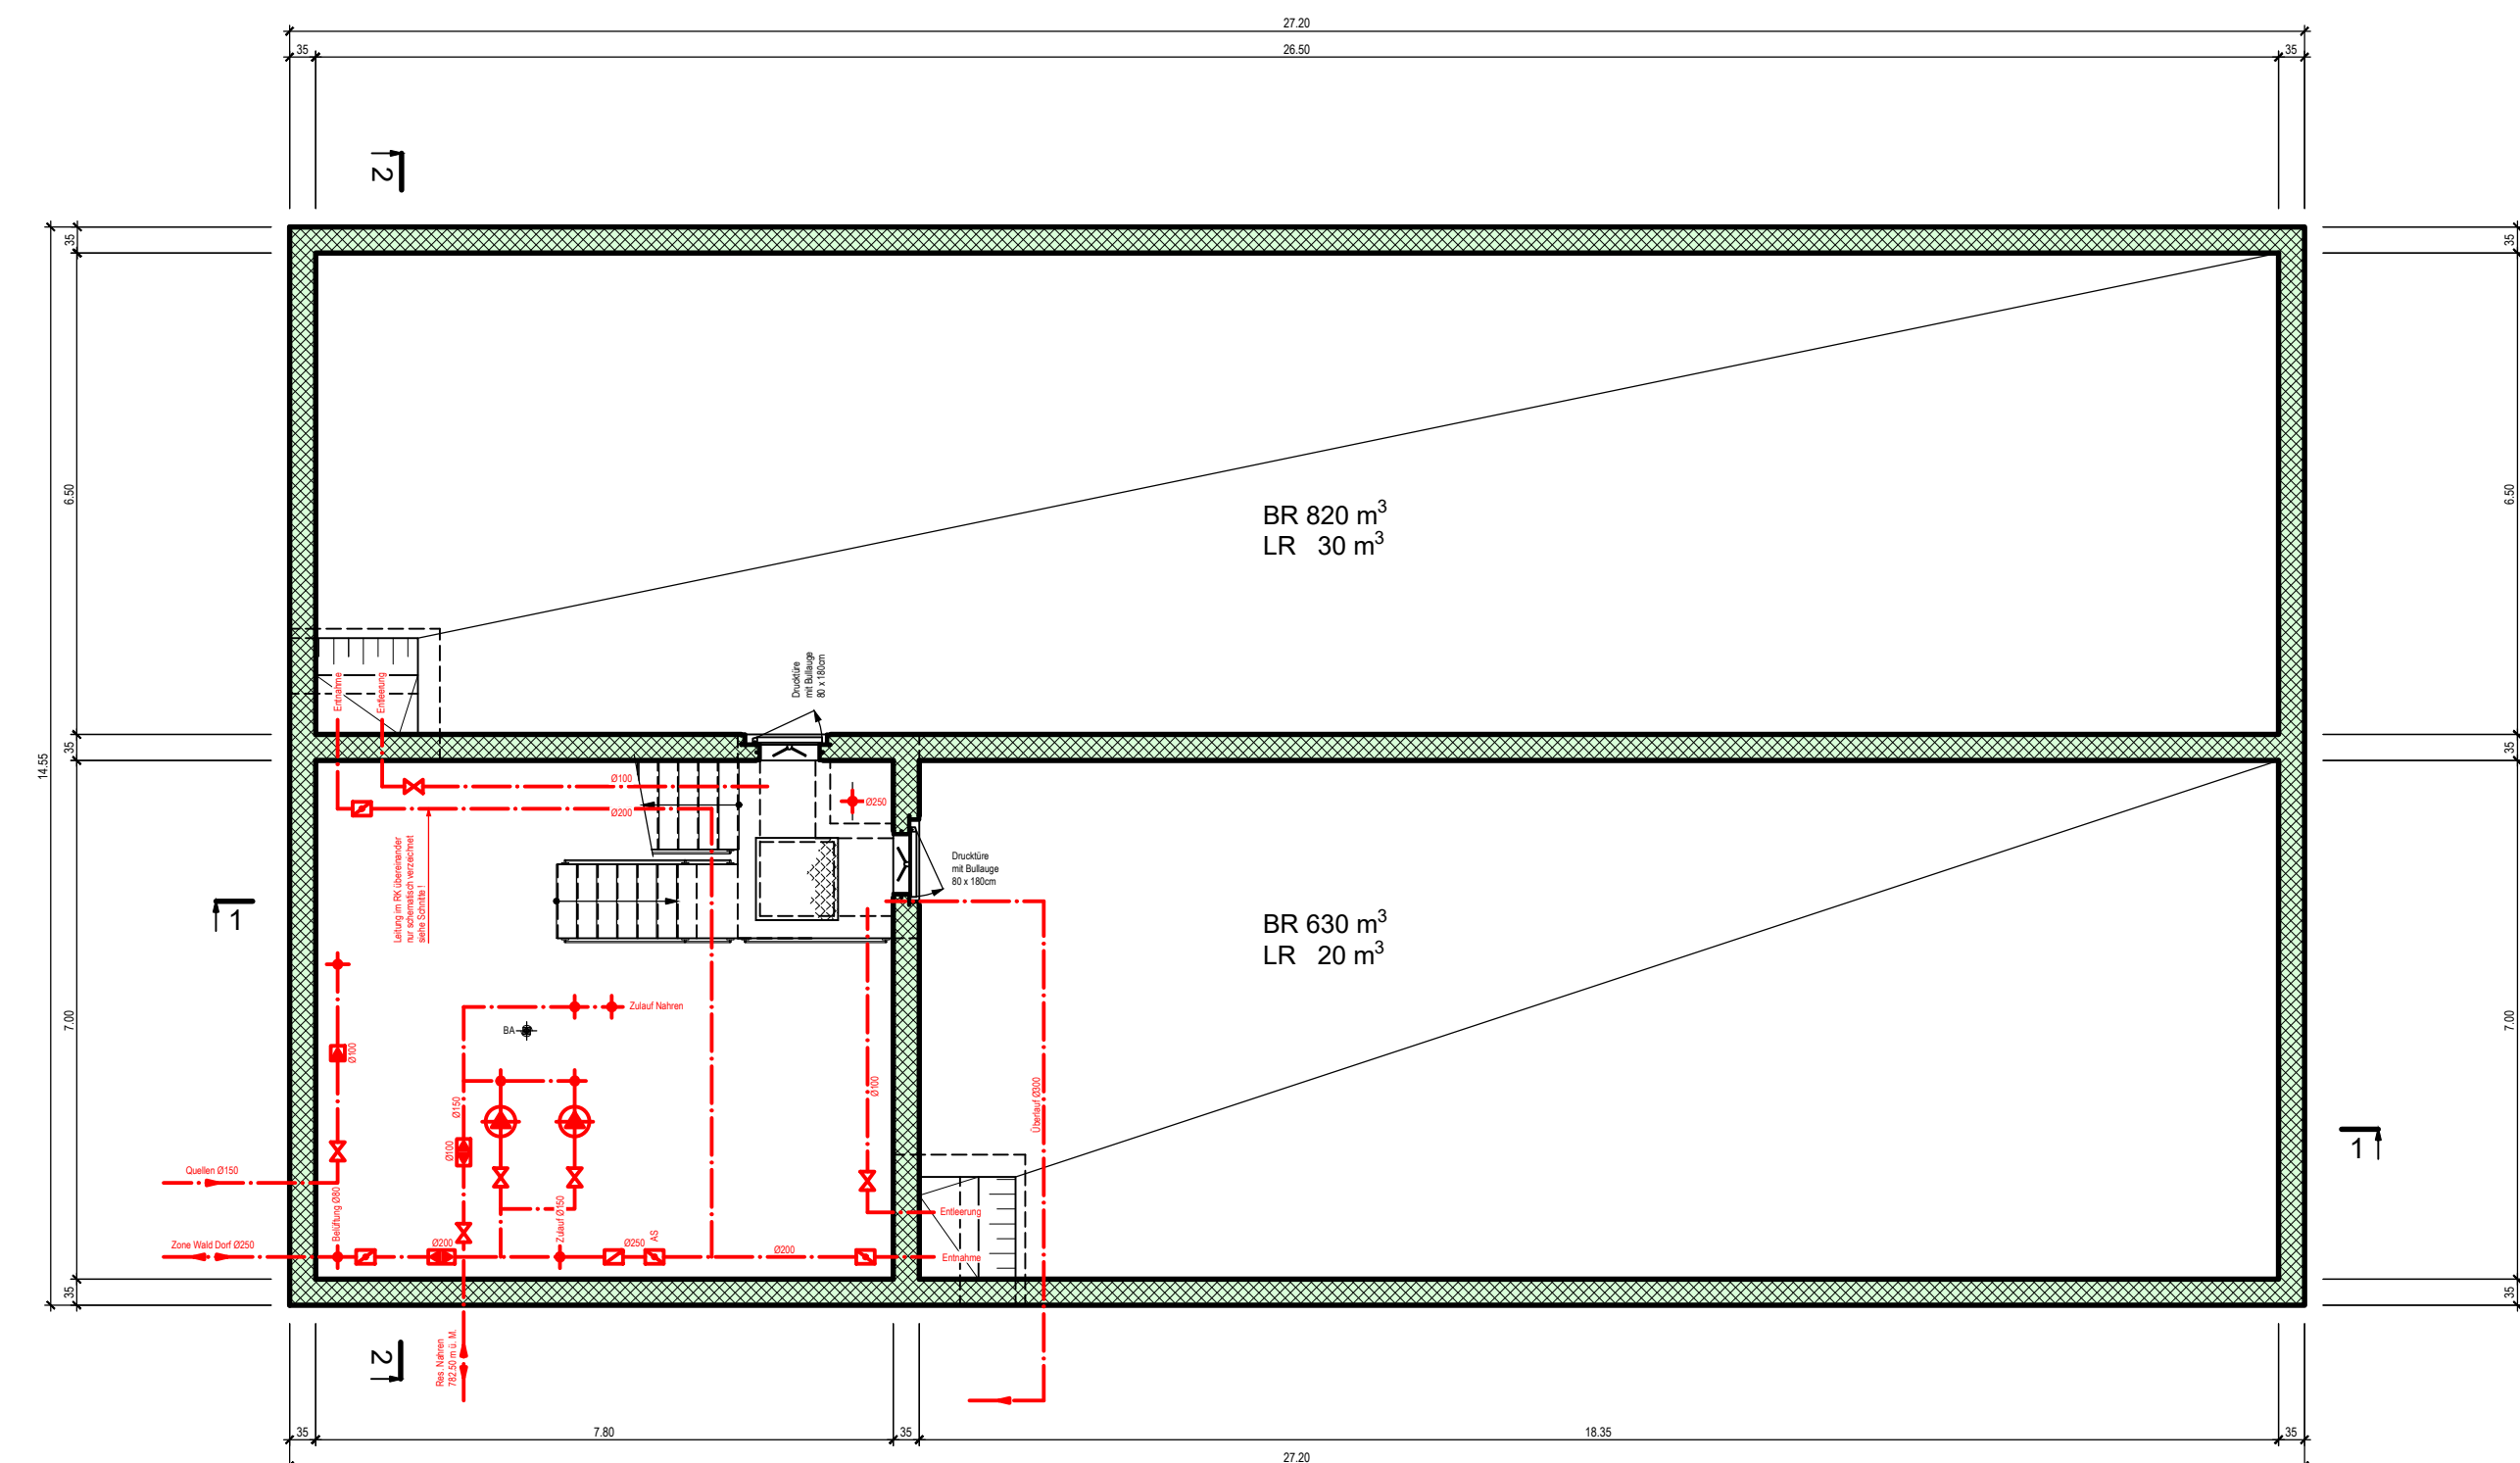

Schnitt 2-2, 1:100

